

COMMUNE DE MERLEVEZEN

PLAN DE SITUATION

Lotissement "Le Petit Commun 2"

Section ZH

Rue du Cerf

N° 638p



Aménagement durable
Environnement et paysages
Ingénierie VRD
Droit de l'urbanisme
Géomètres-experts


Parc d'Activités de Laroiseau
8 rue ELIA MAILLART
BP 30185 56003 VANNES CEDEX

Tel : 02 97 47 23 90
Fax : 02 97 42 76 03
Email : vannes@geobretagnesud.com
Web : www.geobretagnesud.com

Dossier N° 24v1057

PLAN DE SITUATION

sans échelle

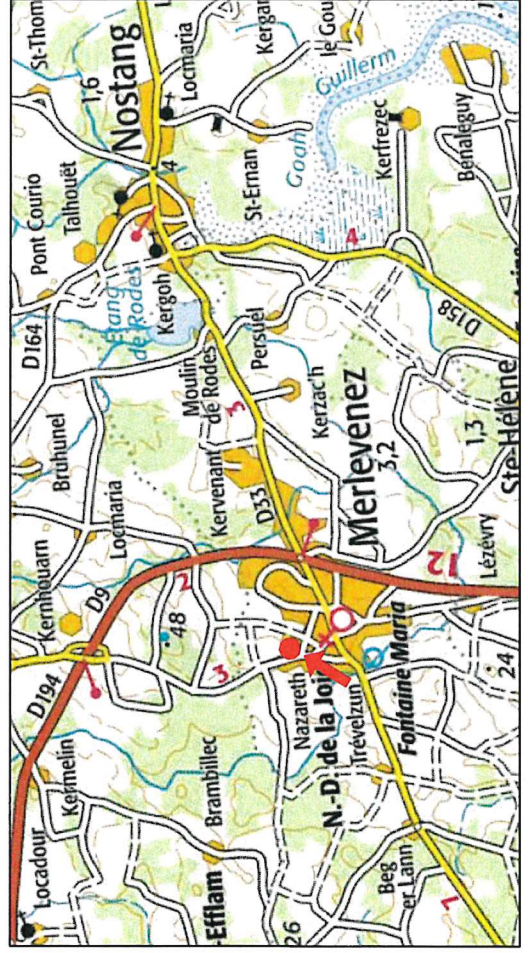


PA1

24 DEC. 2024



PA 05613024N0002

----- Périmètre du Permis d'aménager

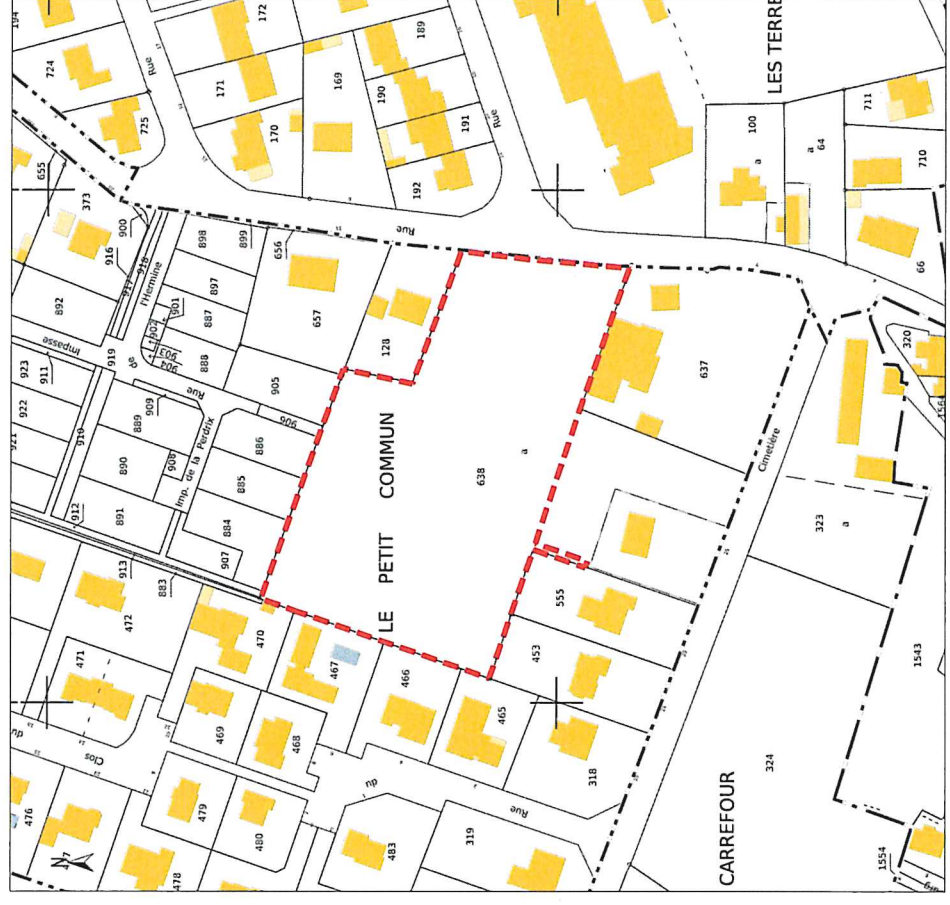

Echelle : 1/1500